

PROJEKT ZAGOSPODAROWANIA TERENU
 BUDOWA PRZYSTANI WĘDKARSKIEJ NA ZBIORNIKU WODNYM DZ. NR 3/7, OBRĘB ZBYSZEWO, GM. KOBYLNICA
 SKALA 1:500

LEGENDA:

- ABC — GRANICE DZIAŁKI 3/7 I 56/1
 — GRANICE OPRACOWANIA

ELEMENTY MAŁEJ ARCHITEKTURY:

- ① 3/7 POMOST DREWNIANY (1szt.)
- (WG ZAŁĄCZONEGO PROJEKTU TYPOWEGO)
- ② 5/5 ALTANA BIESIADNA, DREWNIANA (1szt.)
- (WG ZAŁĄCZONEGO PROJEKTU TYPOWEGO)
- ③ MIEJSCE NA OGNISKO
(WRAZ Z ŁAWKAMI I UTWARDZENIEM) (1szt.)
- ④ KOSZ NA ODPADKI (1szt.)
- ⑤ TABLICA INFORMACYJNA (1szt.)


ELEMENTY NR ① ②

WG. ADAPTOWANEGO PROJEKTU
 PRACOWNI ARCHITEKTURY KRAJOBRAZU "PARK"


- ⊙ ISTNIEJĄCA ZIELEŃ WYSOKA
- h_h PROJEKTOWANE OŚWIETLENIE
LAMPY HYBRYDOWA (1szt.)

UWAGA!

- DOKŁADNĄ LOKALIZACJĘ POSZCZEGÓLNYCH ELEMENTÓW MAŁEJ ARCHITEKTURY NALEŻY USTALIĆ W TERENIE NA PODSTAWIE RZECZYWISTEGO PRZEBIEGU LINII BRZEGOWEJ ORAZ UKSZTAŁTOWANIA TERENU
- ELEMENTY LOKALIZOWAĆ TAK BY NIE BYŁO KONIECZNOŚCI WYCINKI ISTNIEJĄCYCH ZAKRZEWIEN
- ELEMENTY INSTALOWAĆ W POWIĄZANIU Z ISTNIEJĄCĄ DROGĄ O NAWIERZCHNI GRUNTOWEJ
- POŁĄCZENIE POMOSTU Z TERENEM WYKONAĆ ZA POMOCĄ UTWARDZENIA Z NARZUTU KAMIENNEGO ZGODNIE Z ZAŁĄCZONYM PROJEKTEM TYPOWYM POMOSTU.
- ZWRÓCIĆ SZCZEGÓLNA UWAGĘ NA ISTNIEJĄCĄ ZIELEŃ. DRZEWA W ŚASIEDZTWIE PROWADZONYCH ROBÓT ZABEZPIECZYĆ PRZED USZKODZENIEM.
- NARUSZONE SKARPY BRZEGOWE ORAZ OTACZAJĄCY TEREN W MIEJSCU PROWADZENIA ROBÓT PRZYWRÓCIĆ DO STANU PIERWOTNEGO

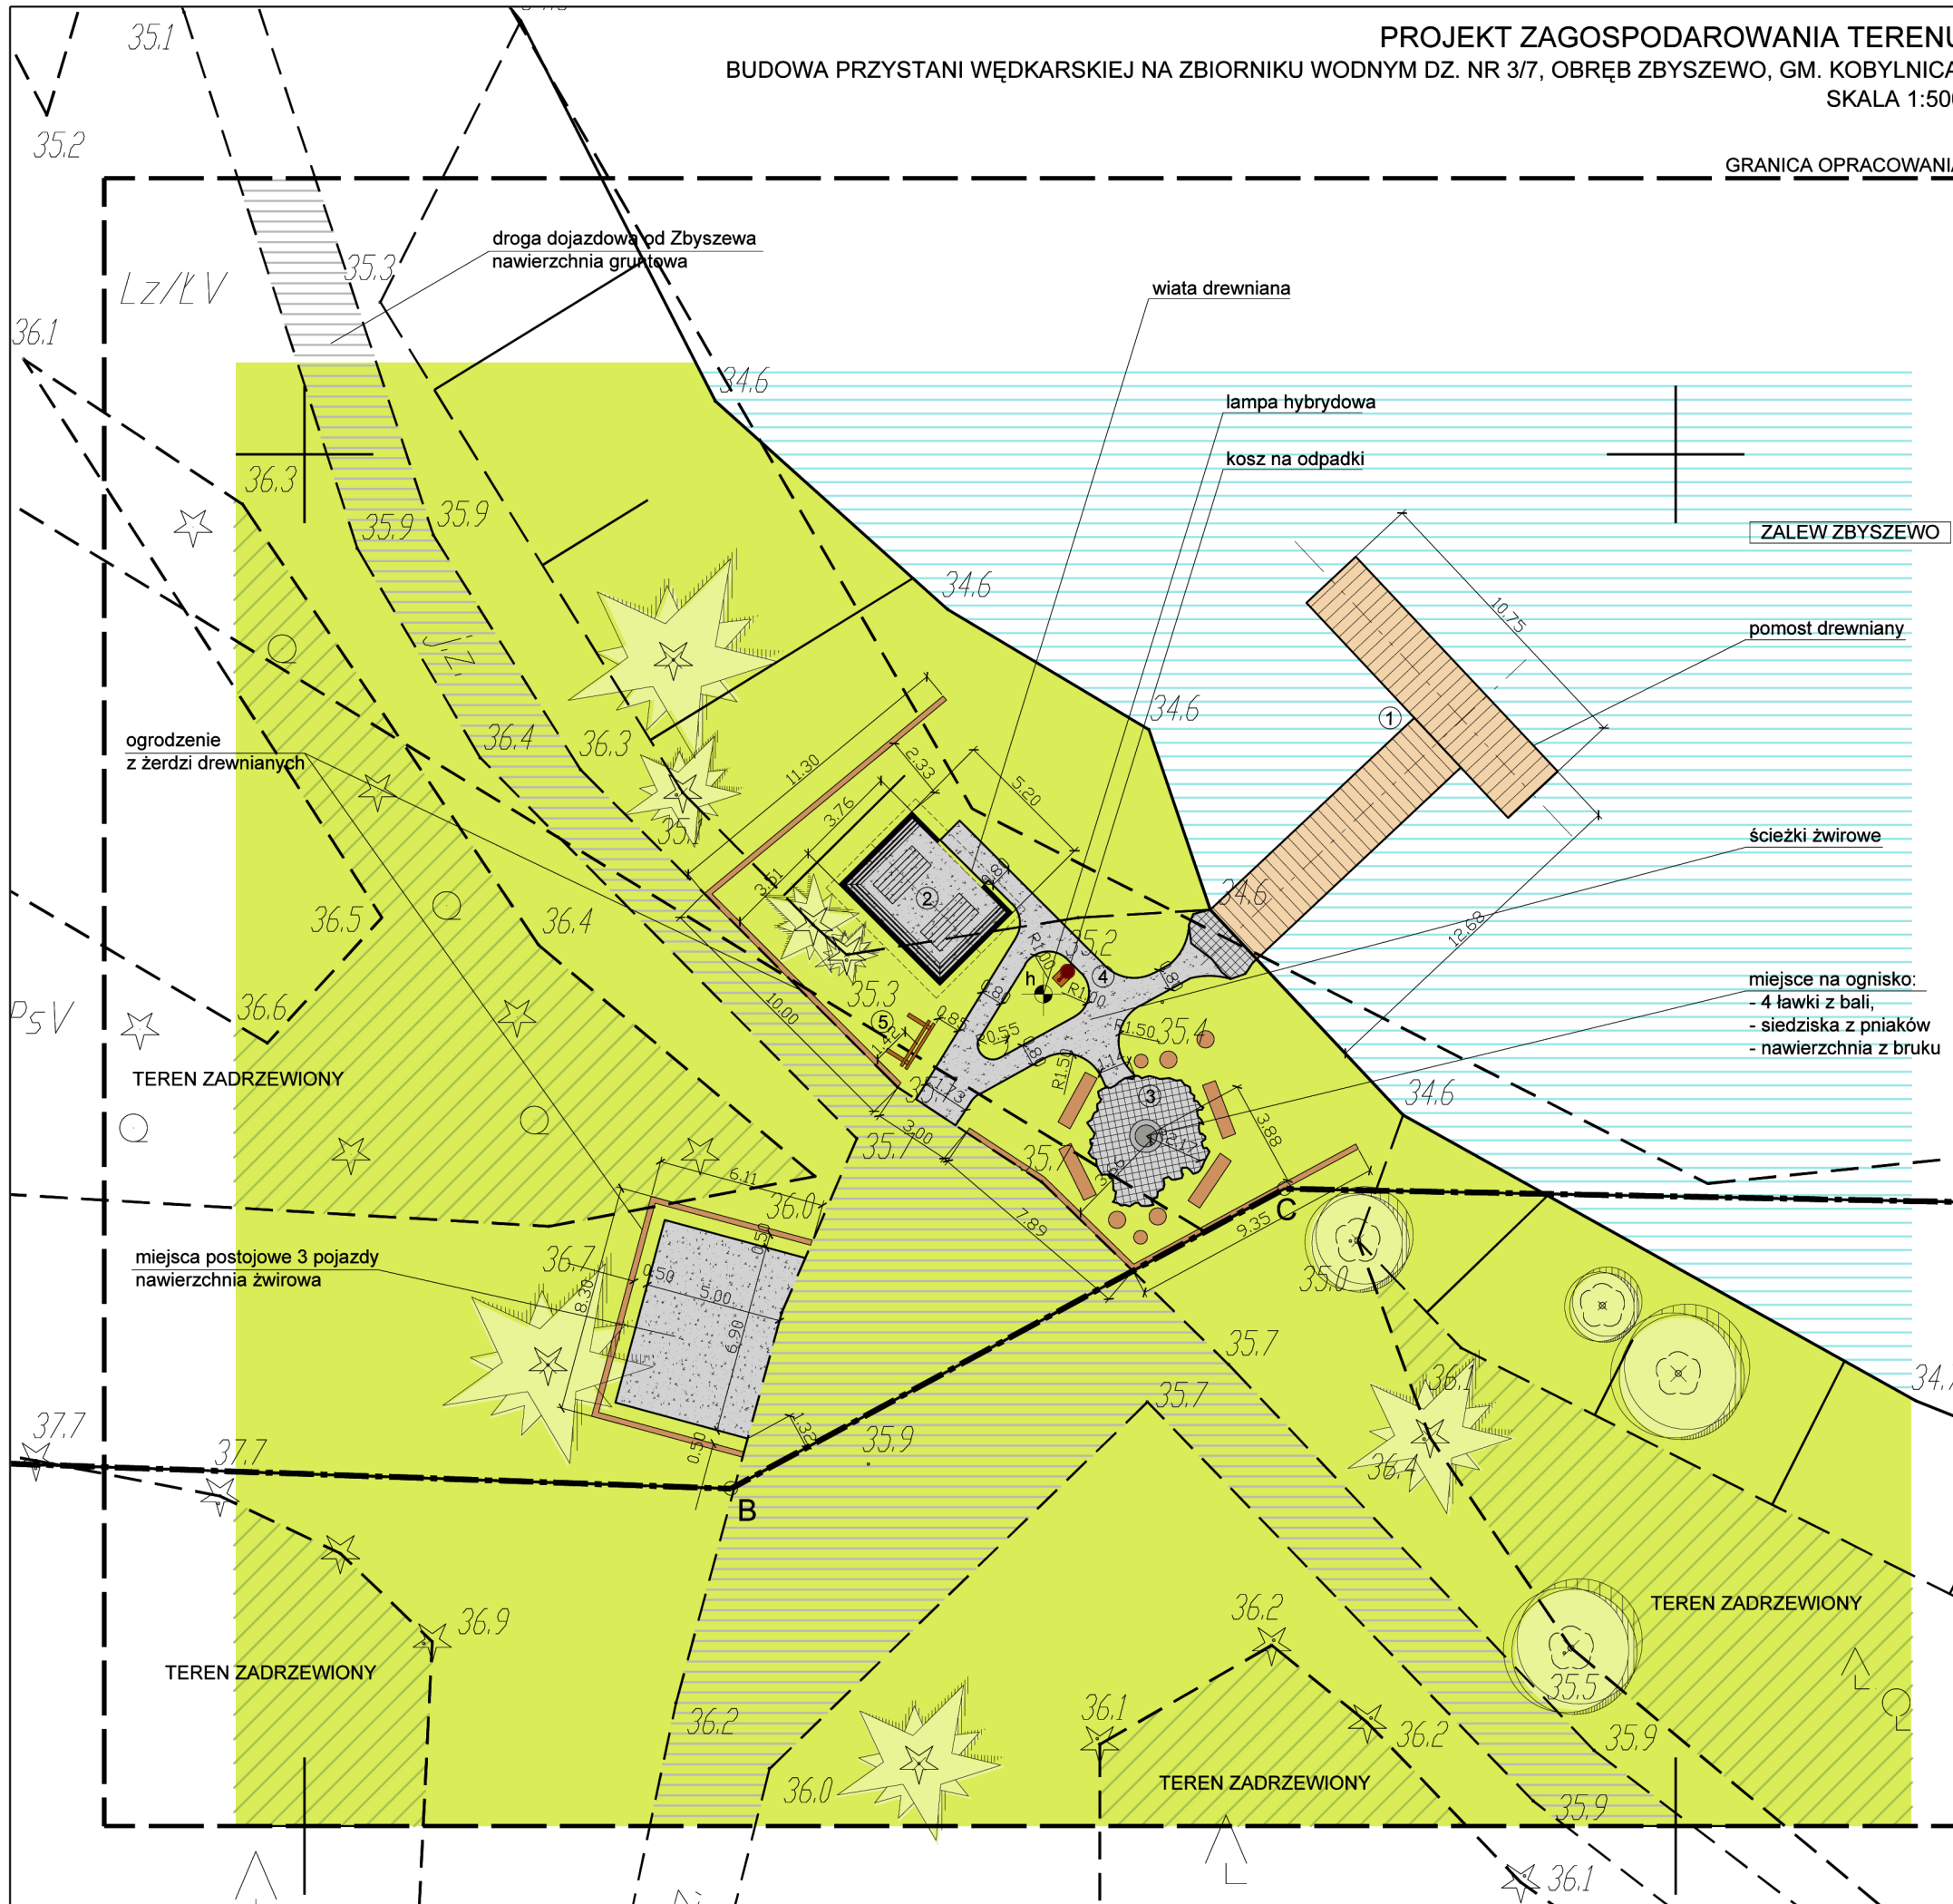

granica dz. nr 3/7
 granica dz. nr 56/1

 Usługi Projektowe - Wojciech Podruczny pl. Dąbrowskiego 3 76-200 Słupsk NIP: 8392983093 tel. 605 278 021 podruczny@o2.pl		e-mail: podruczny@o2.pl www.uslugiprojektowe.słupsk.pl	
		OBIEKT BUDOWA PRZYSTANI WĘDKARSKIEJ NA ZBIORNIKU WODNYM DZ. NR 3/7, OBRĘB ZBYSZEWO, GM. KOBYLNICA	ETAP: PROJEKT BUDOWLANO-WYKONAWCZY
INWESTOR GMINA KOBYLNICA ul. Główna 20 76-251 Kobylnica		TYTUŁ RYSUNKU: PROJEKT ZAGOSPODAROWANIA TERENU - PLANSA WYMIAROWA	
AUTOR: architektura: mgr inż. arch. W. Podruczny		PO/KK/410/2011 370	
DATA OPRACOWANIA: MARZEC 2013r.		skala 1:500	