


NOWY PRZEBIEG DK 21 PRZEZ M. KOBYLNICA WARIANT III - WYBRANY PRZEZ GDDKiA SKALA 1 : 4000

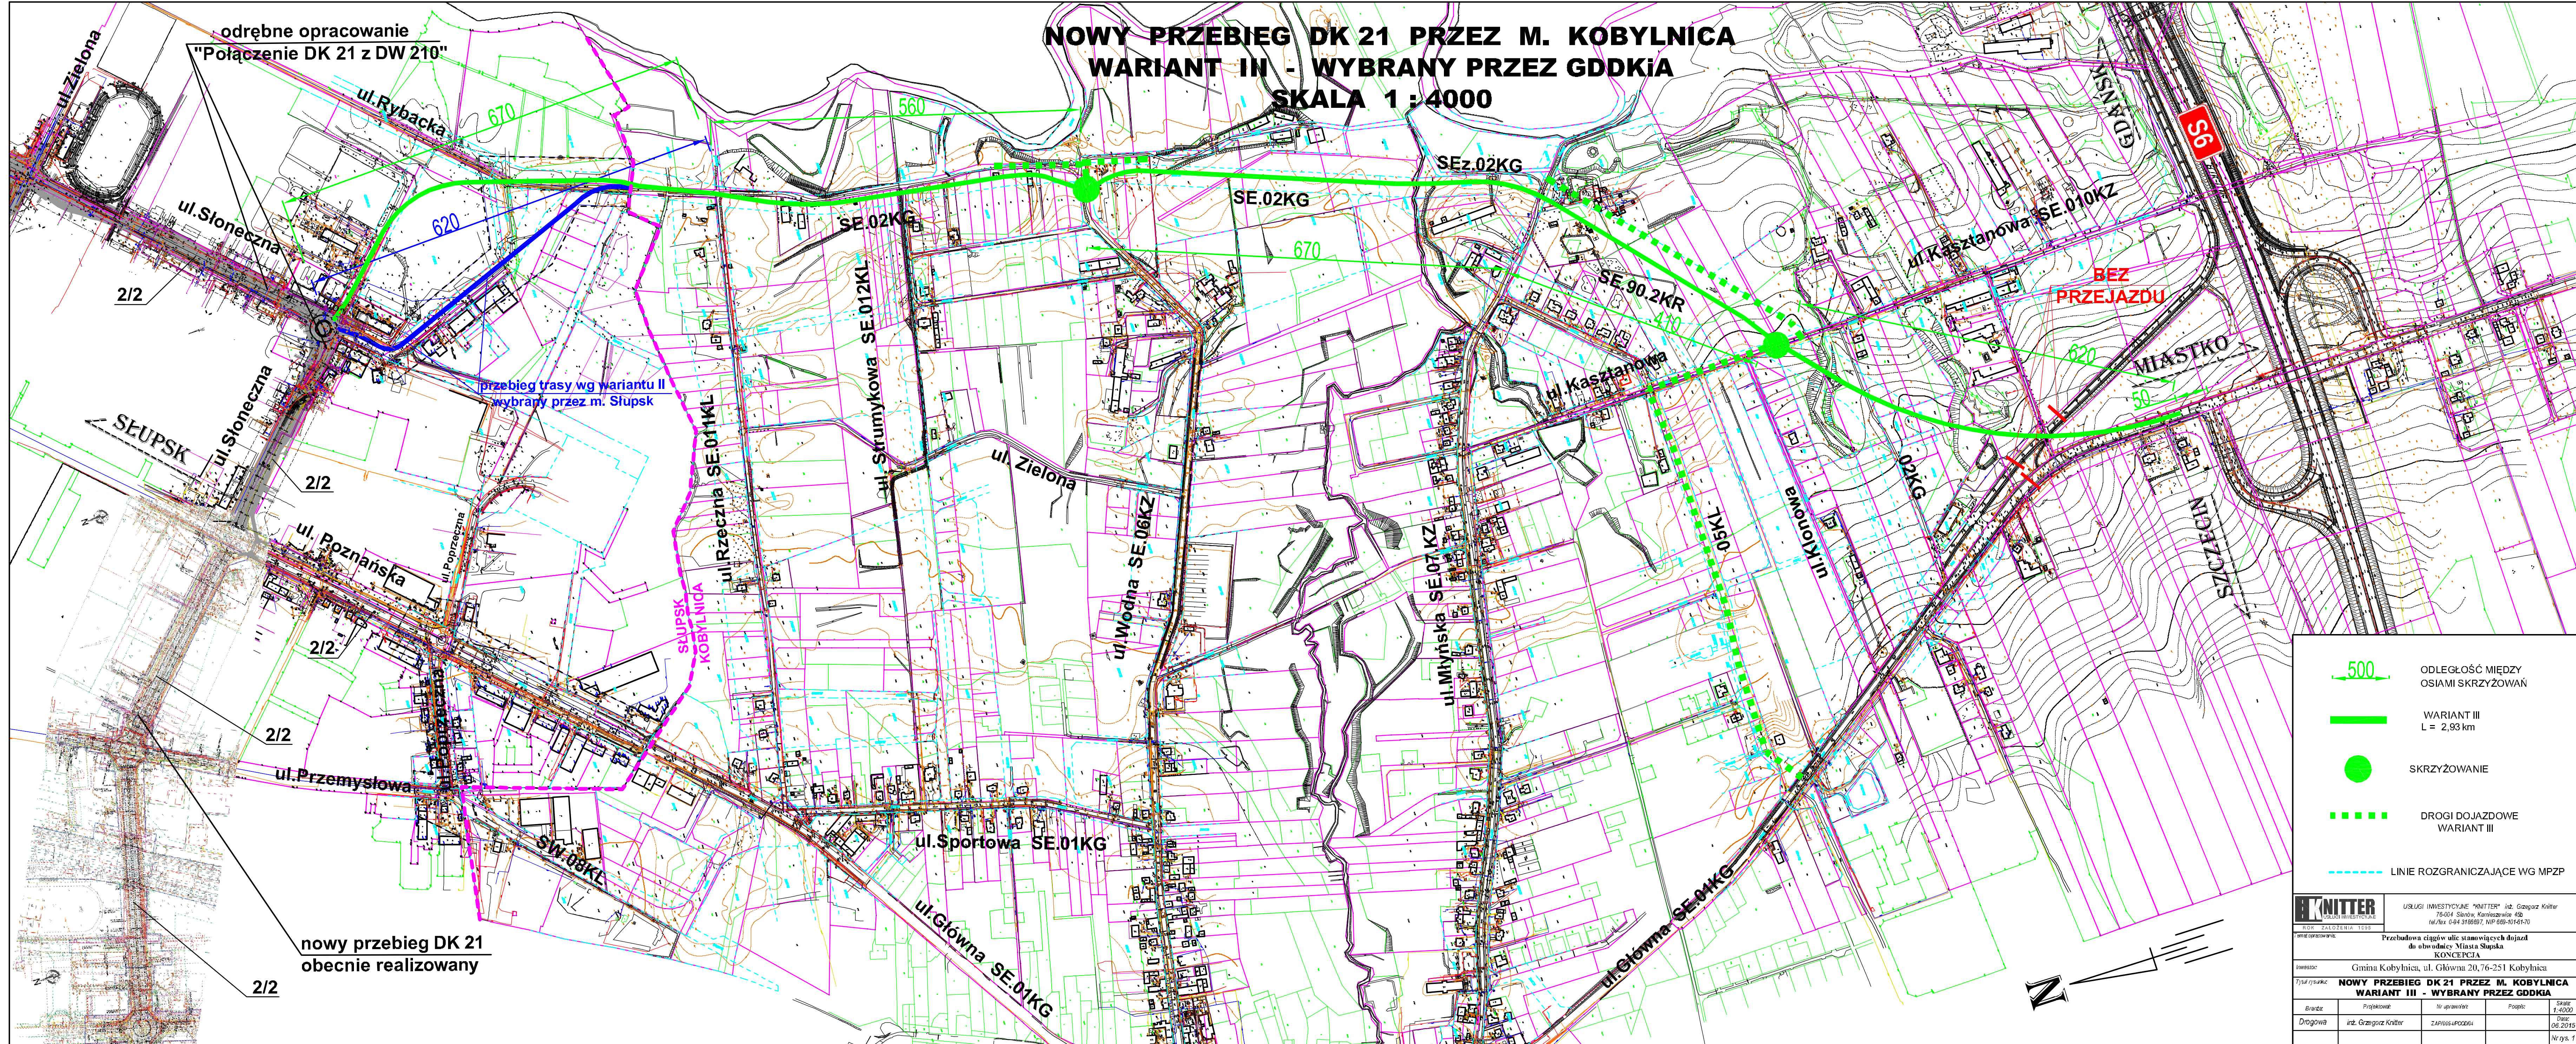

odrębne opracowanie
"Połączenie DK 21 z DW 210"

przebieg trasy wg wariantu II
wybrany przez m. Słupsk

nowy przebieg DK 21
obecnie realizowany

- ODLEGŁOŚĆ MIĘDZY OSIAMI SKRZYŻOWAŃ
- WARIANT III
L = 2,93 km
- SKRZYŻOWANIE
- DROGI DOJAZDOWE WARIANT III
- LINIE ROZGRANICZAJĄCE WG MPZP

KNITTER SŁUŻBY INWESTYCYJNE "KNITTER" s.c. Grzegorz Knitter 76-014 Słupsk, Kamieńskiego 45B tel./fax: 054 31 66 57, 31 66 10 46 70		USŁUGI INWESTYCYJNE "KNITTER" s.c. Grzegorz Knitter 76-014 Słupsk, Kamieńskiego 45B tel./fax: 054 31 66 57, 31 66 10 46 70	
Przebudowa ciągów ulic stanowiących dojazd do obwodnicy Miasta Słupska KONCEPCJA			
Inwestor: Gmina Kobylnica, ul. Główna 20, 76-251 Kobylnica			
Tytuł rysunku: NOWY PRZEBIEG DK 21 PRZEZ M. KOBYLNICA WARIANT III - WYBRANY PRZEZ GDDKiA			
Projektant:	Nr uprawnień:	Skala: 1:4000	
Drogowa:	Grzegorz Knitter	ZAPISUJĄCY	Data: 08.2015
Nr rys. 1			