


WARIANTY NOWEGO PRZEBIEGU DK 21 PRZEZ M. KOBYLNICĘ

SKALA 1:4000

odębne opracowanie
"Połączenie DK 21 z DW 210"

nowy przebieg DK 21
obecnie realizowany

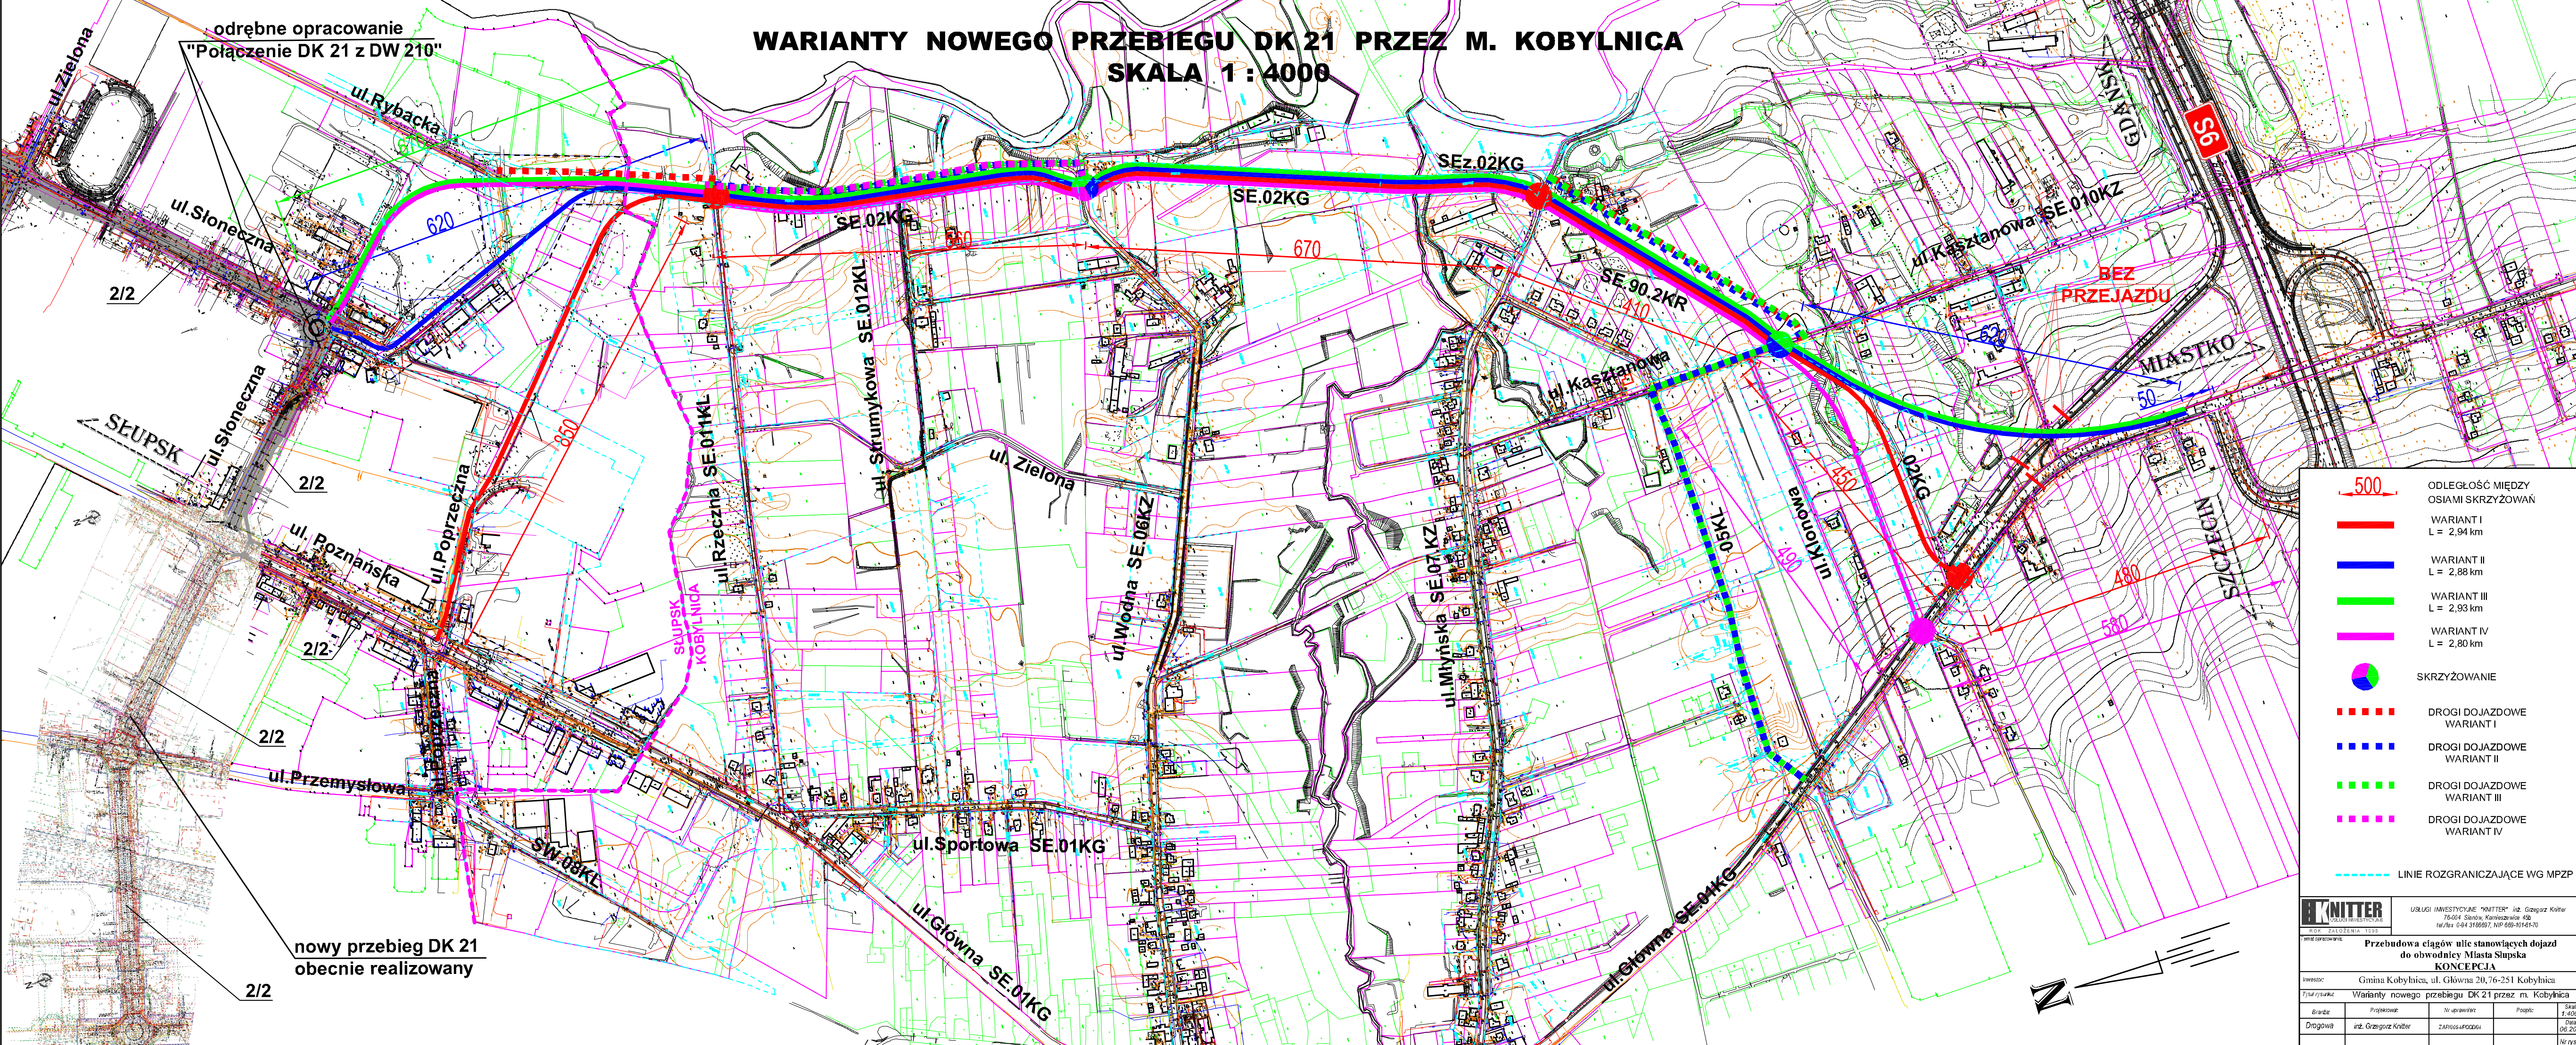

- 500 ODLEGŁOŚĆ MIĘDZY OSIAMI SKRZYŻOWAŃ
- WARIANT I
L = 2,94 km
- WARIANT II
L = 2,88 km
- WARIANT III
L = 2,93 km
- WARIANT IV
L = 2,80 km
- SKRZYŻOWANIE
- - - - DROGI DOJAZDOWE WARIANT I
- - - - DROGI DOJAZDOWE WARIANT II
- - - - DROGI DOJAZDOWE WARIANT III
- - - - DROGI DOJAZDOWE WARIANT IV
- - - - LINIE ROZGRANICZAJĄCE WG MPZP

		USŁUGI INWESTYCYJNE "KNITTER" s.j. Grzegorz Knitter 76-014 Słonek, Karmazynowa 45b tel./fax 064 21 66 521, 216 66 10 61-010
Przebudowa ciągów ulic stanowiących dojazd do obwodnicy Miasta Słupska KONCEPCJA		
Inwestor: Gmina Kobylnica, ul. Główna 20, 76-251 Kobylnica	Tytuł projektu: Warianty nowego przebiegu DK 21 przez m. Kobylnica	
Branża: Drogową	Projektant: inż. Grzegorz Knitter	Skala: 1:4000 Data: 08.2015 Nr rys.: 1